


层数	层高	标高(H)	本层主要功能
屋面层		21.300	休闲、机房
6F	4200	17.100	职工食堂
5F	3300	13.800	人才创新工作室、办公室、医技培训基地
4F	3300	10.500	中医理疗、体卫融合区域
3F	3300	7.200	呼吸内科、肺功能室等
2F	3300	3.900	结核病专区
1F	3900	±0.000	CT室、DR室、骨密度检查室等
-1F	3100	-3.100	物资仓库、设备房

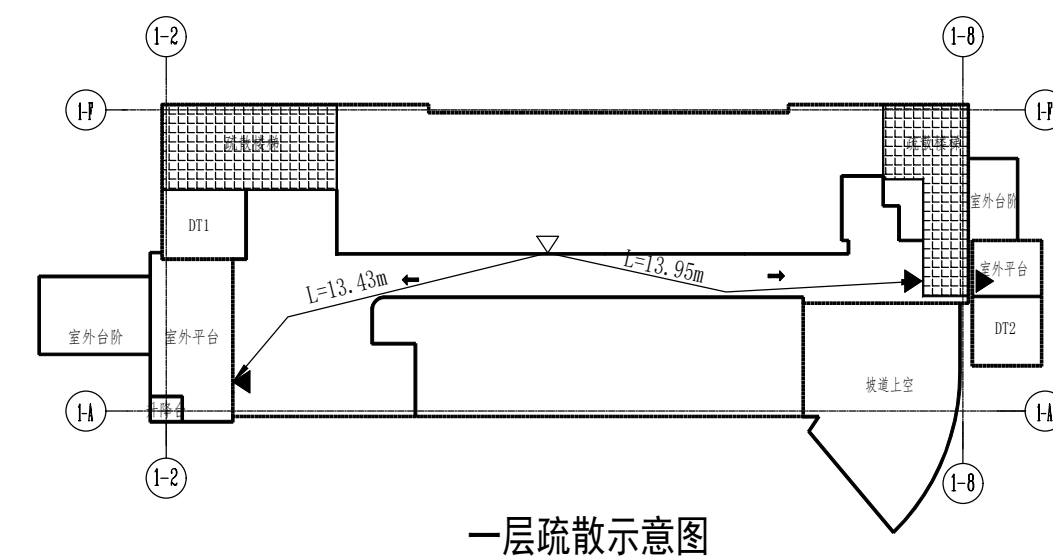

1F 平面布置图

1F-P-04

1F FURNITURE PLAN
1F 平面布置图 SCALE 1:75@A1


修改内容：内镜中心平面图及强弱电井位置调整；详见云线位置



2F 平面布置图


2F-P-04

层数	层高	标高 (H)	本层主要功能
屋面层		21.300	休闲、机房
6F	4200	17.100	职工食堂
5F	3300	13.800	人才创新工作室、办公室、医技培训基地
4F	3300	10.500	中医疗疗、体外融合区域
3F	3300	7.200	呼吸内科、肺功能室等
2F	3300	3.900	结核病专区
1F	3900	±0.000	CT室、DR室、骨密度检查室等
-1F	3100	-3.100	物资仓库、设备房

 


二层疏散示意图

修改内容:连廊连接处梯步增加安全扶手;库房01、库房02调整为男女休息室;详见云线位置

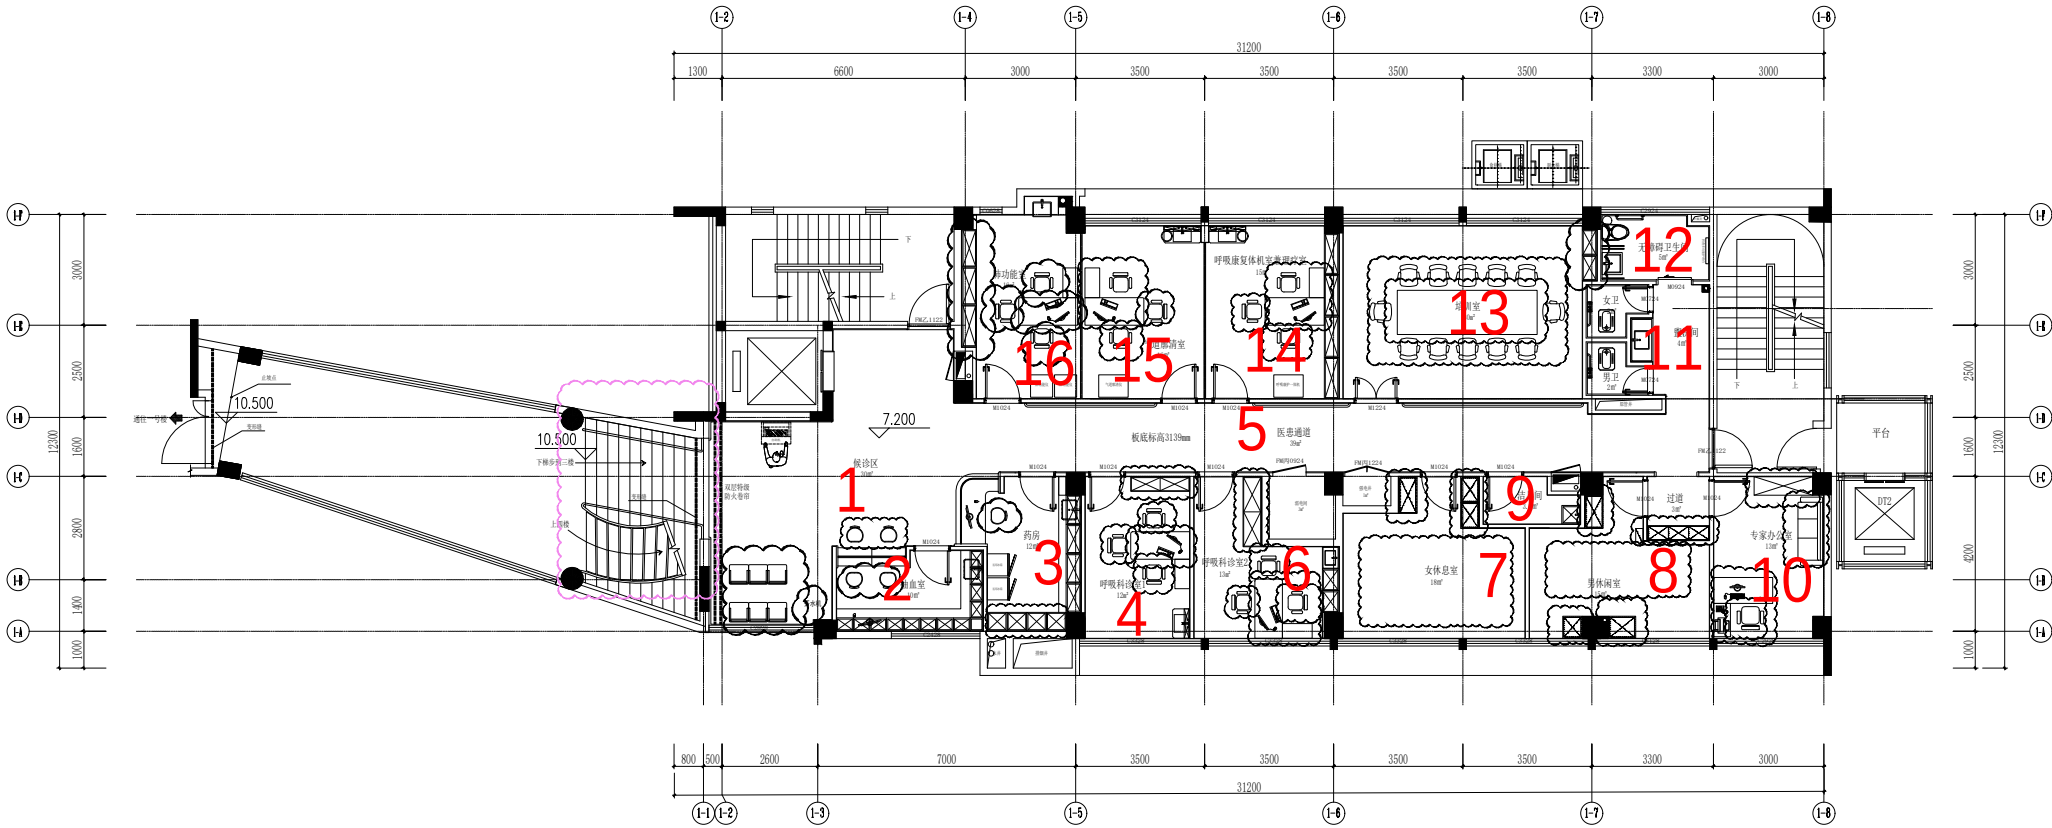

楼层表			
层数	层高	标高 (m)	本层主要功能
屋面层		21.300	休闲、机房
6F	4200	17.100	职工食堂
5F	3300	13.800	人才创新工作室、办公室、医技培训基地
4F	3300	10.500	中医理疗、体卫融合区域
3F	3300	7.200	呼吸内科、肺功能室等
2F	3300	3.900	结核病专区
1F	3900	±0.000	CT室、DR室、骨密度检查室等
-1F	3100	-3.100	物资仓库、设备房


3F 平面布置图
FURNITURE PLAN
SCALE 1:75@A1

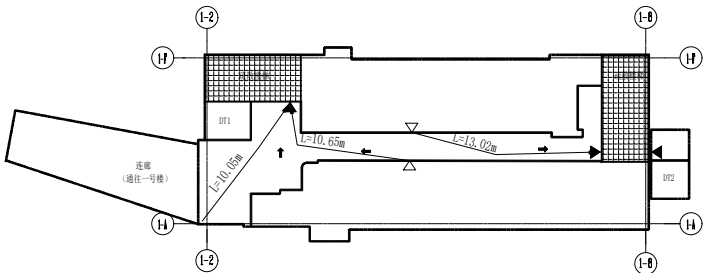

三层疏散示意图


3F 平面布置图

3F-04

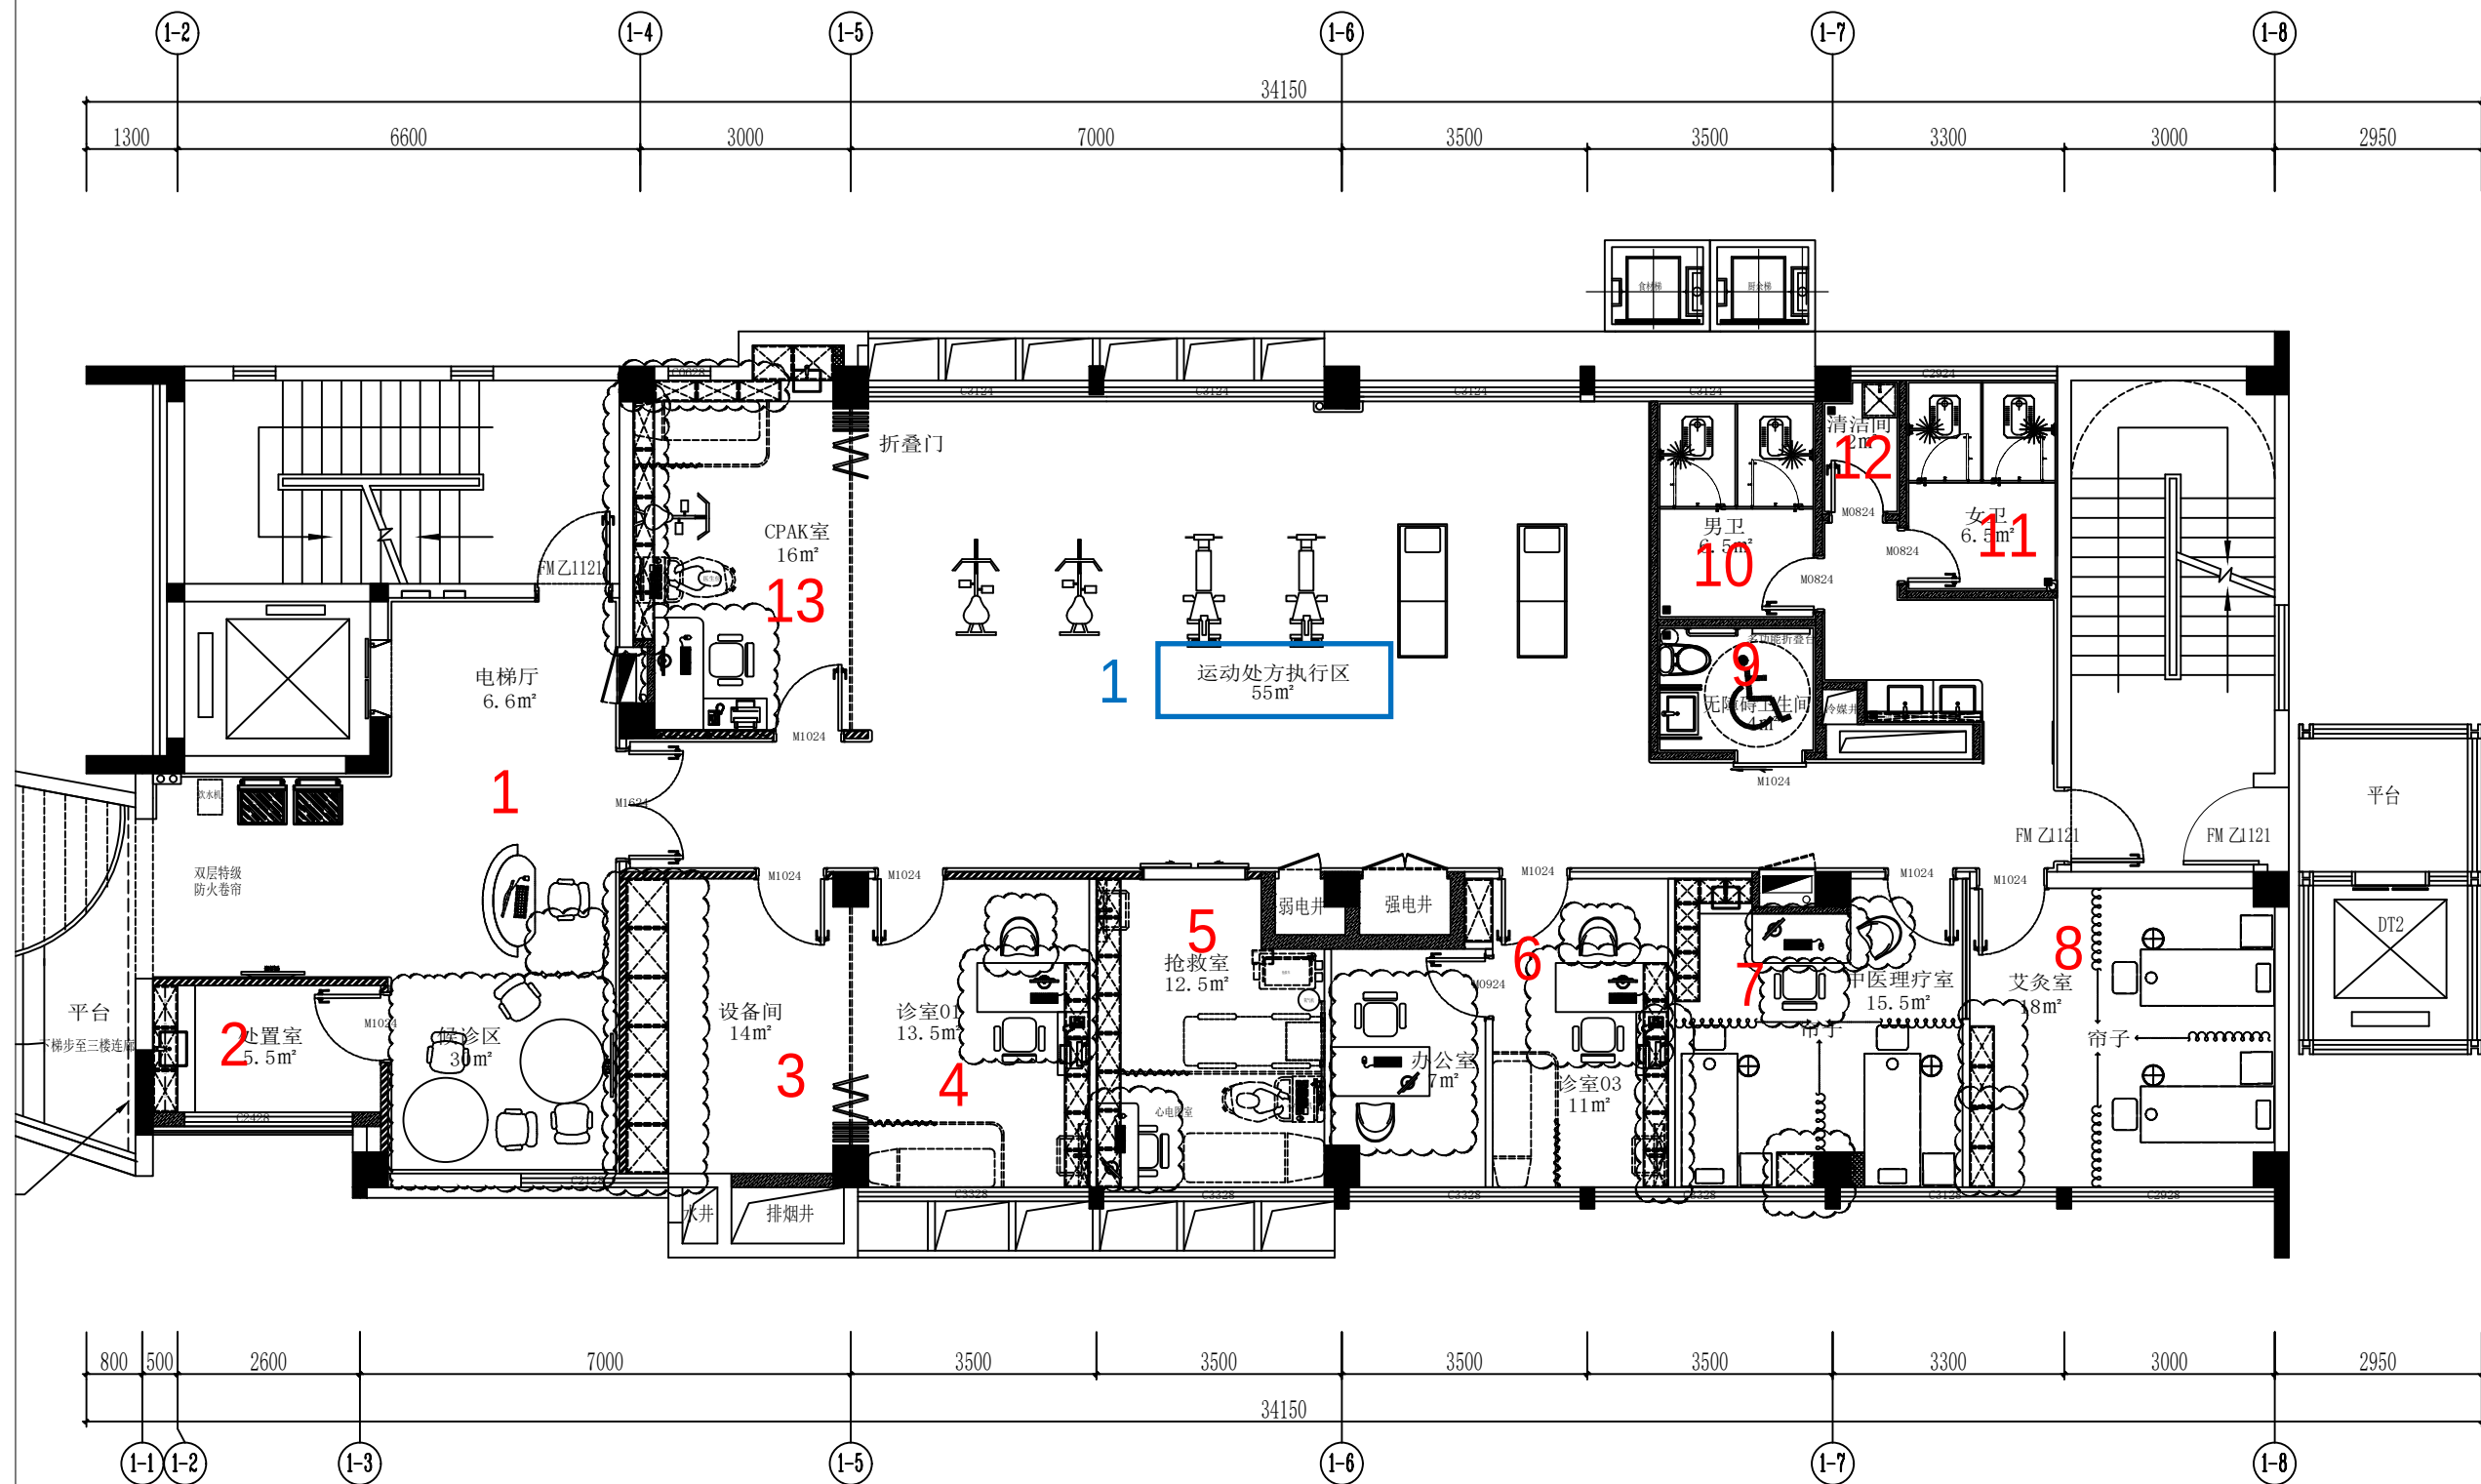


四层平面布置图

根据院方意见，二号楼四楼调整，详见云线区域

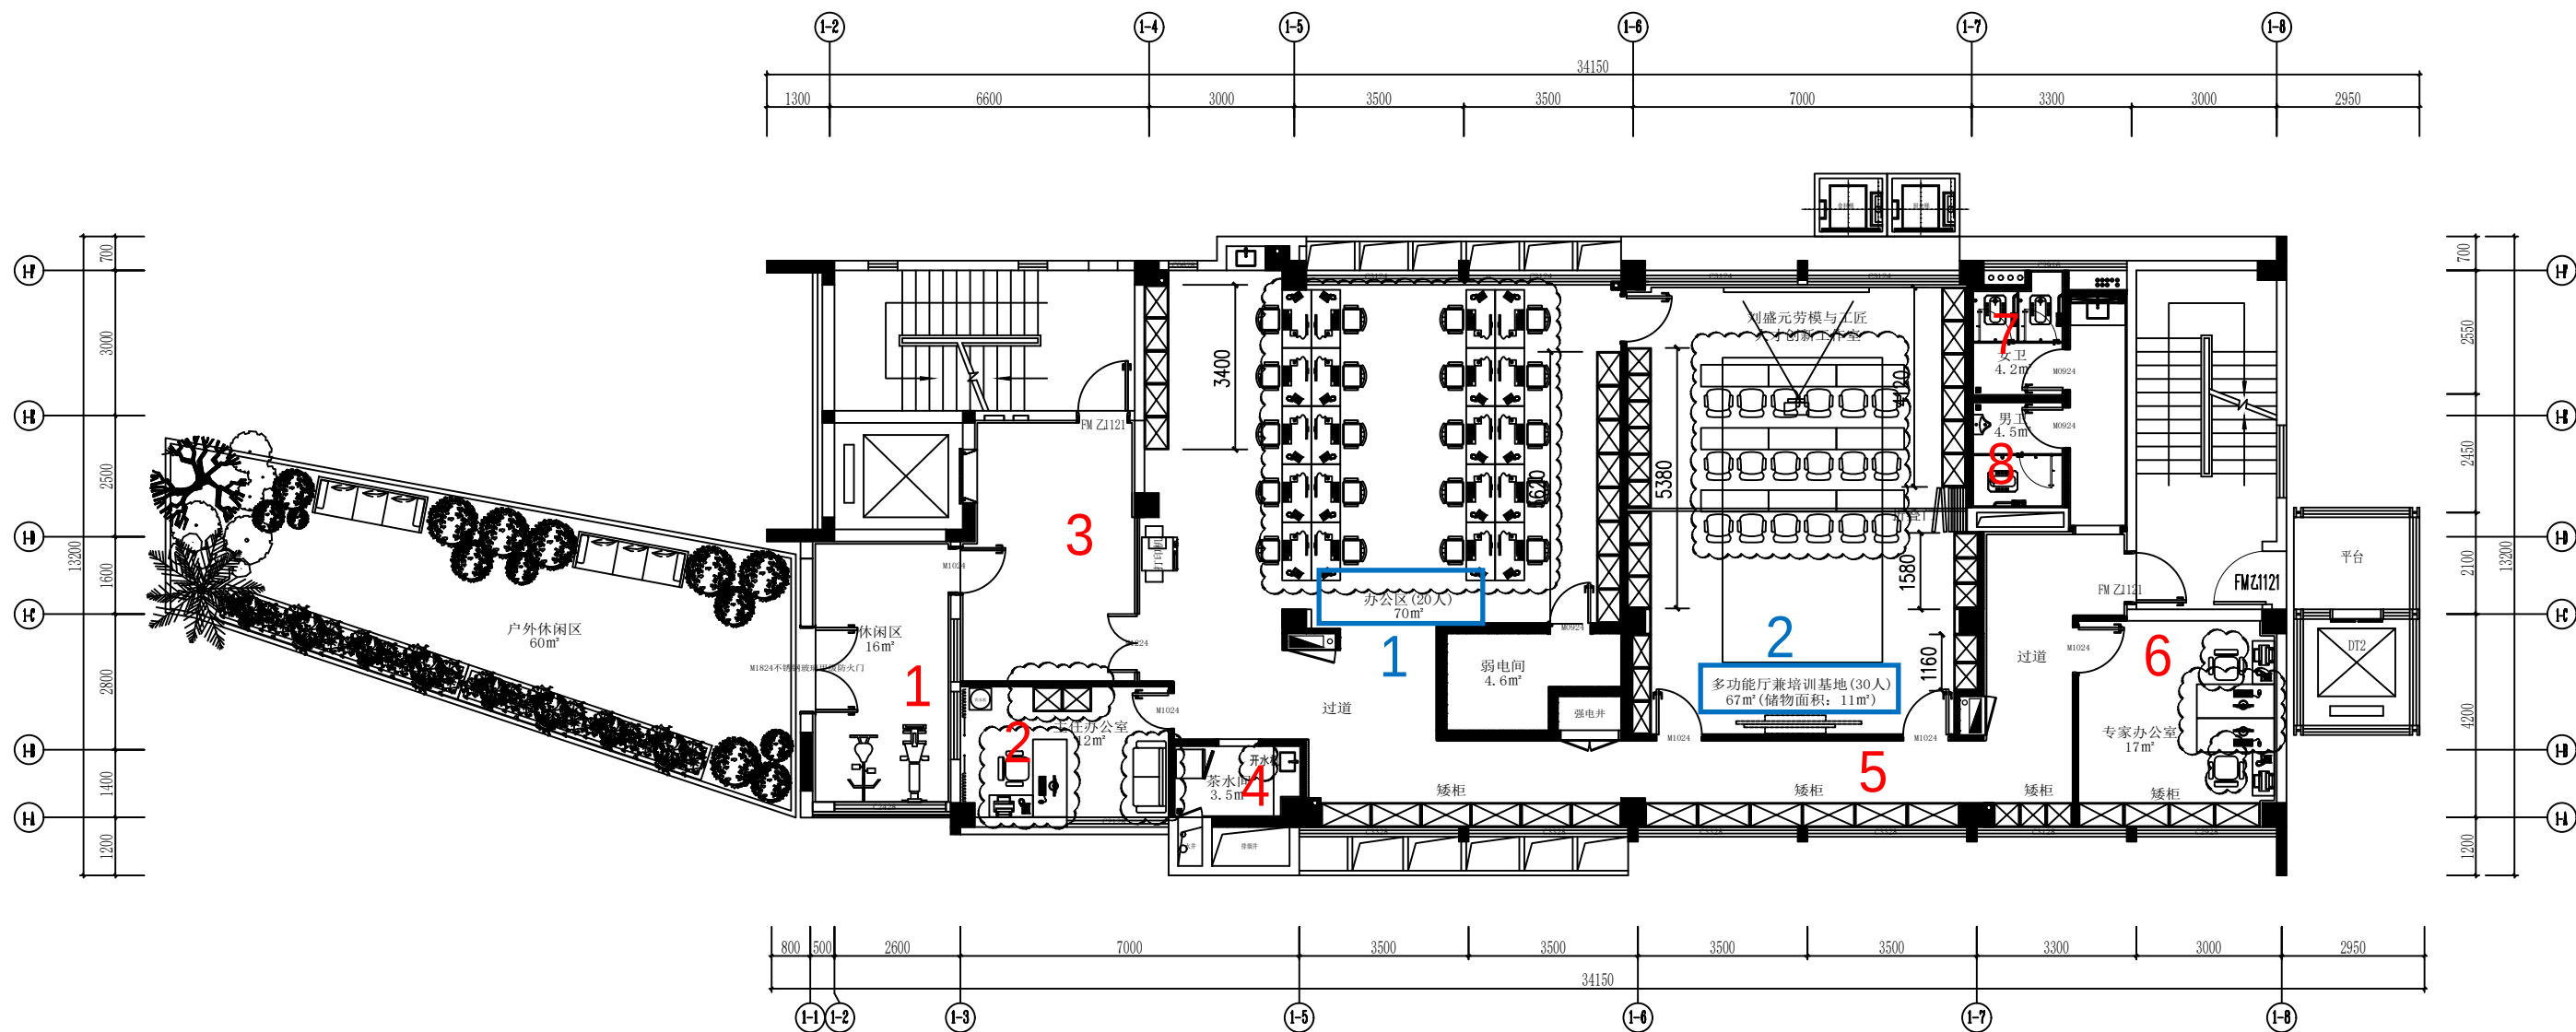

5F ARCHITECTURAL INFORMATION PLAN
5F 平面布置图 SCALE 1:100@A2

楼层表			
层数	层高	标高(H)	本层主要功能
屋面层		21.300	休闲、机房
6F	4200	17.100	职工食堂
5F	3300	13.800	人才创新工作室、办公室、医技培训基地
4F	3300	10.500	中医理疗、体卫融合区域
3F	3300	7.200	呼吸内科、肺功能室等
2F	3300	3.900	结核病专区
1F	3900	±0.000	CT室、DR室、骨密度检查室等
-1F	3100	-3.100	物资仓库、设备房

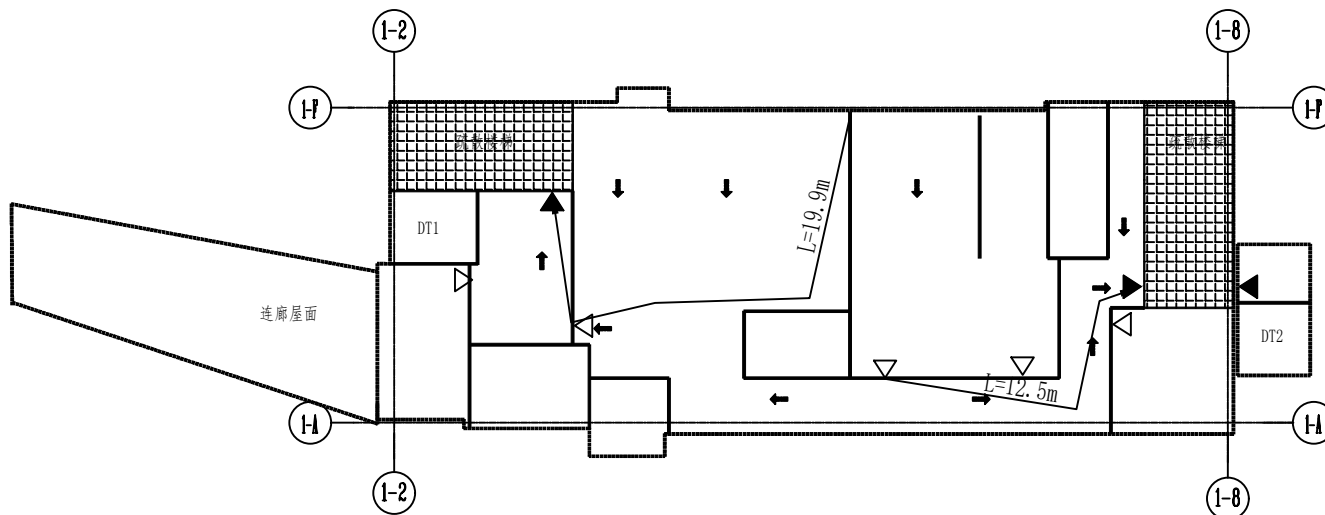

五层疏散示意图

